




plattegrond bestaand

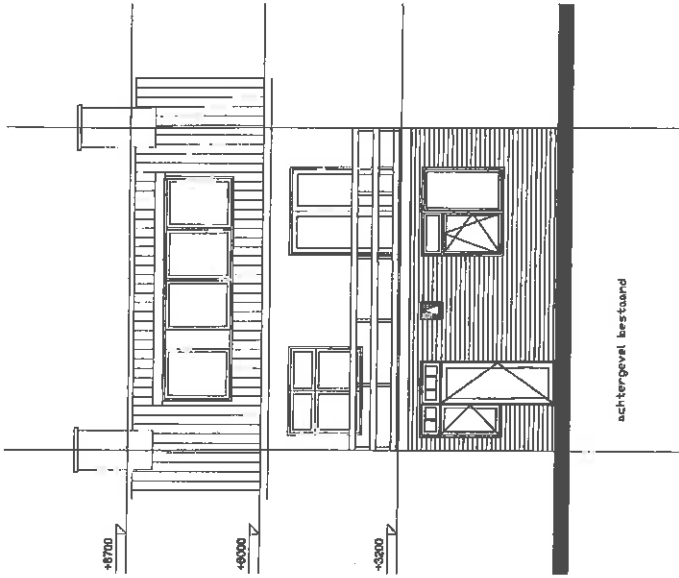

achtergevel bestaand

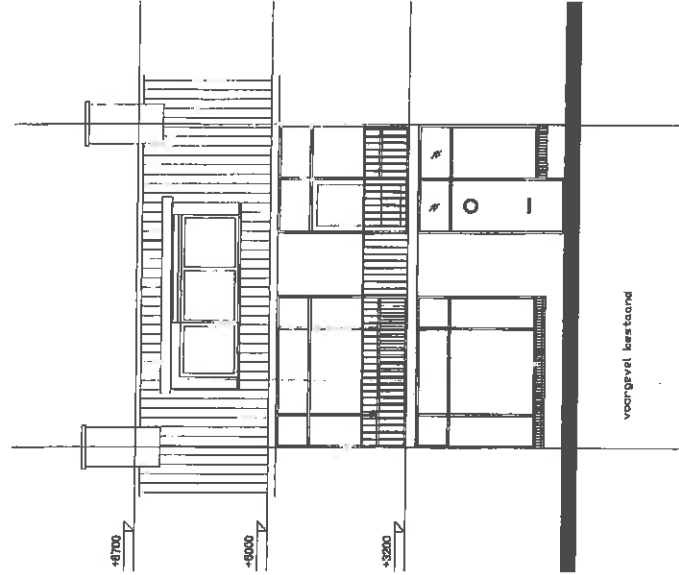

voorgevel bestaand

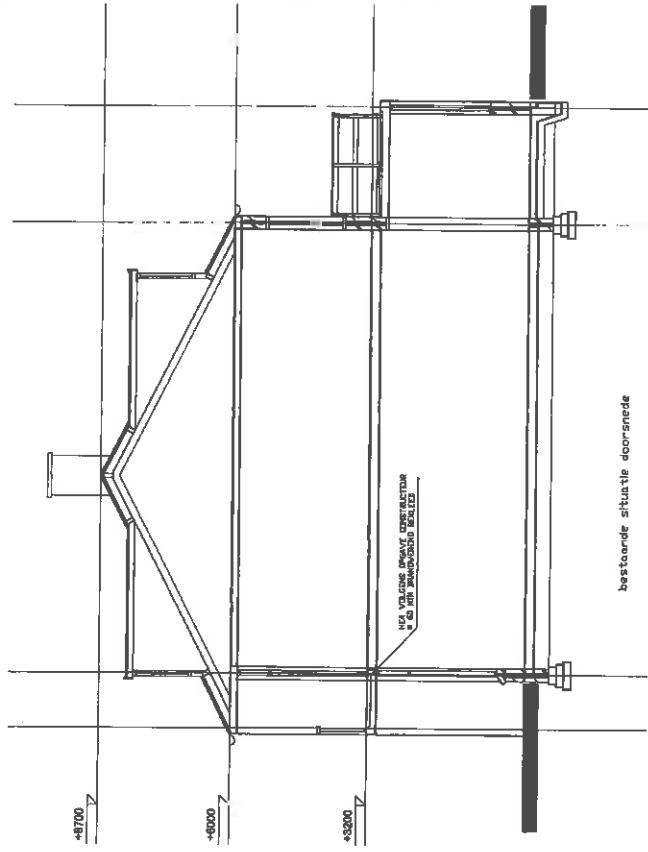

bestaande situatie doorsnede

Bijzondere BV Zijlweg 23 2051 LA Wierden Telf: 023-5277169 Fax: 023-5260023 web@bivwervan.nl (nl)	project: Ontwerpaanpak 22 bestaande situatie opdrachtgever: Pm, Tcm tekenaar: MMS datum: 28-05-2013 schaal: 1:50 tekenaar:	gewijzigd 1: 17-05-2013 gewijzigd 2: 23-05-2013 gewijzigd 3: 28-05-2013 gewijzigd 4: 28-05-2013 gewijzigd 5: 30-05-2013
---	---	---

023 527 7169
023 526 0023