



Bestaand industrieterrein IJmond

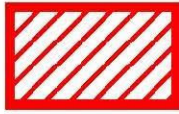

Toevoeging als gezoneerd industrieterrein IJmond
op grond van artikel 41 lid 4 van de wet geluidhinder

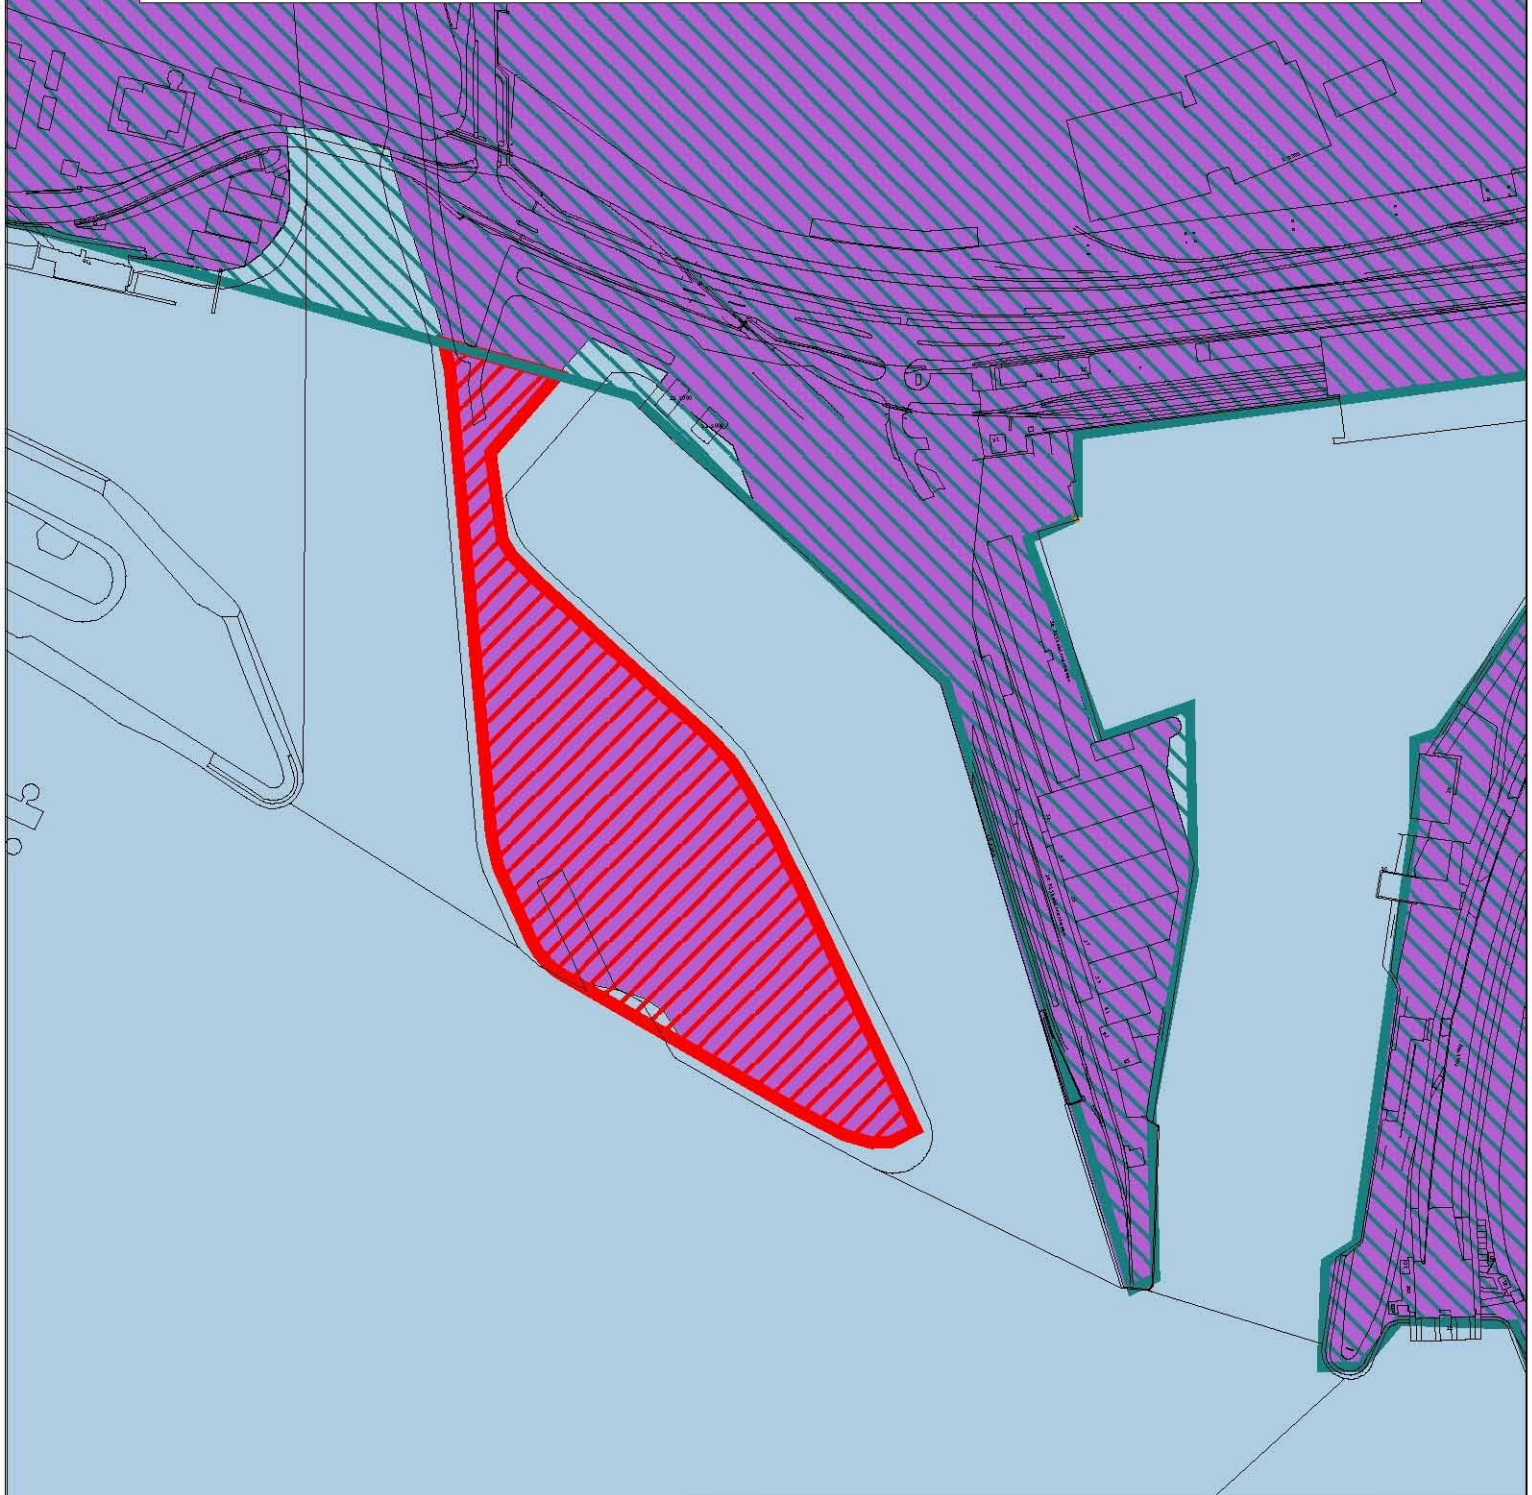

VELSEN

INTERNE DIENSTVERLENING

Afdeling Informatiemanagement

PROJECT: Aanpassing gezoneerd industrieterrein

OMSCHRIJVING: IJmond

Plotdatum: 12-08-2011



Datum : 12 augustus 2011

Formaat : A4

Schaal : 1 : 3500

E-mail: geo-informatie@velsen.nl