


RENVOOI SIGNS (BESTAAND)

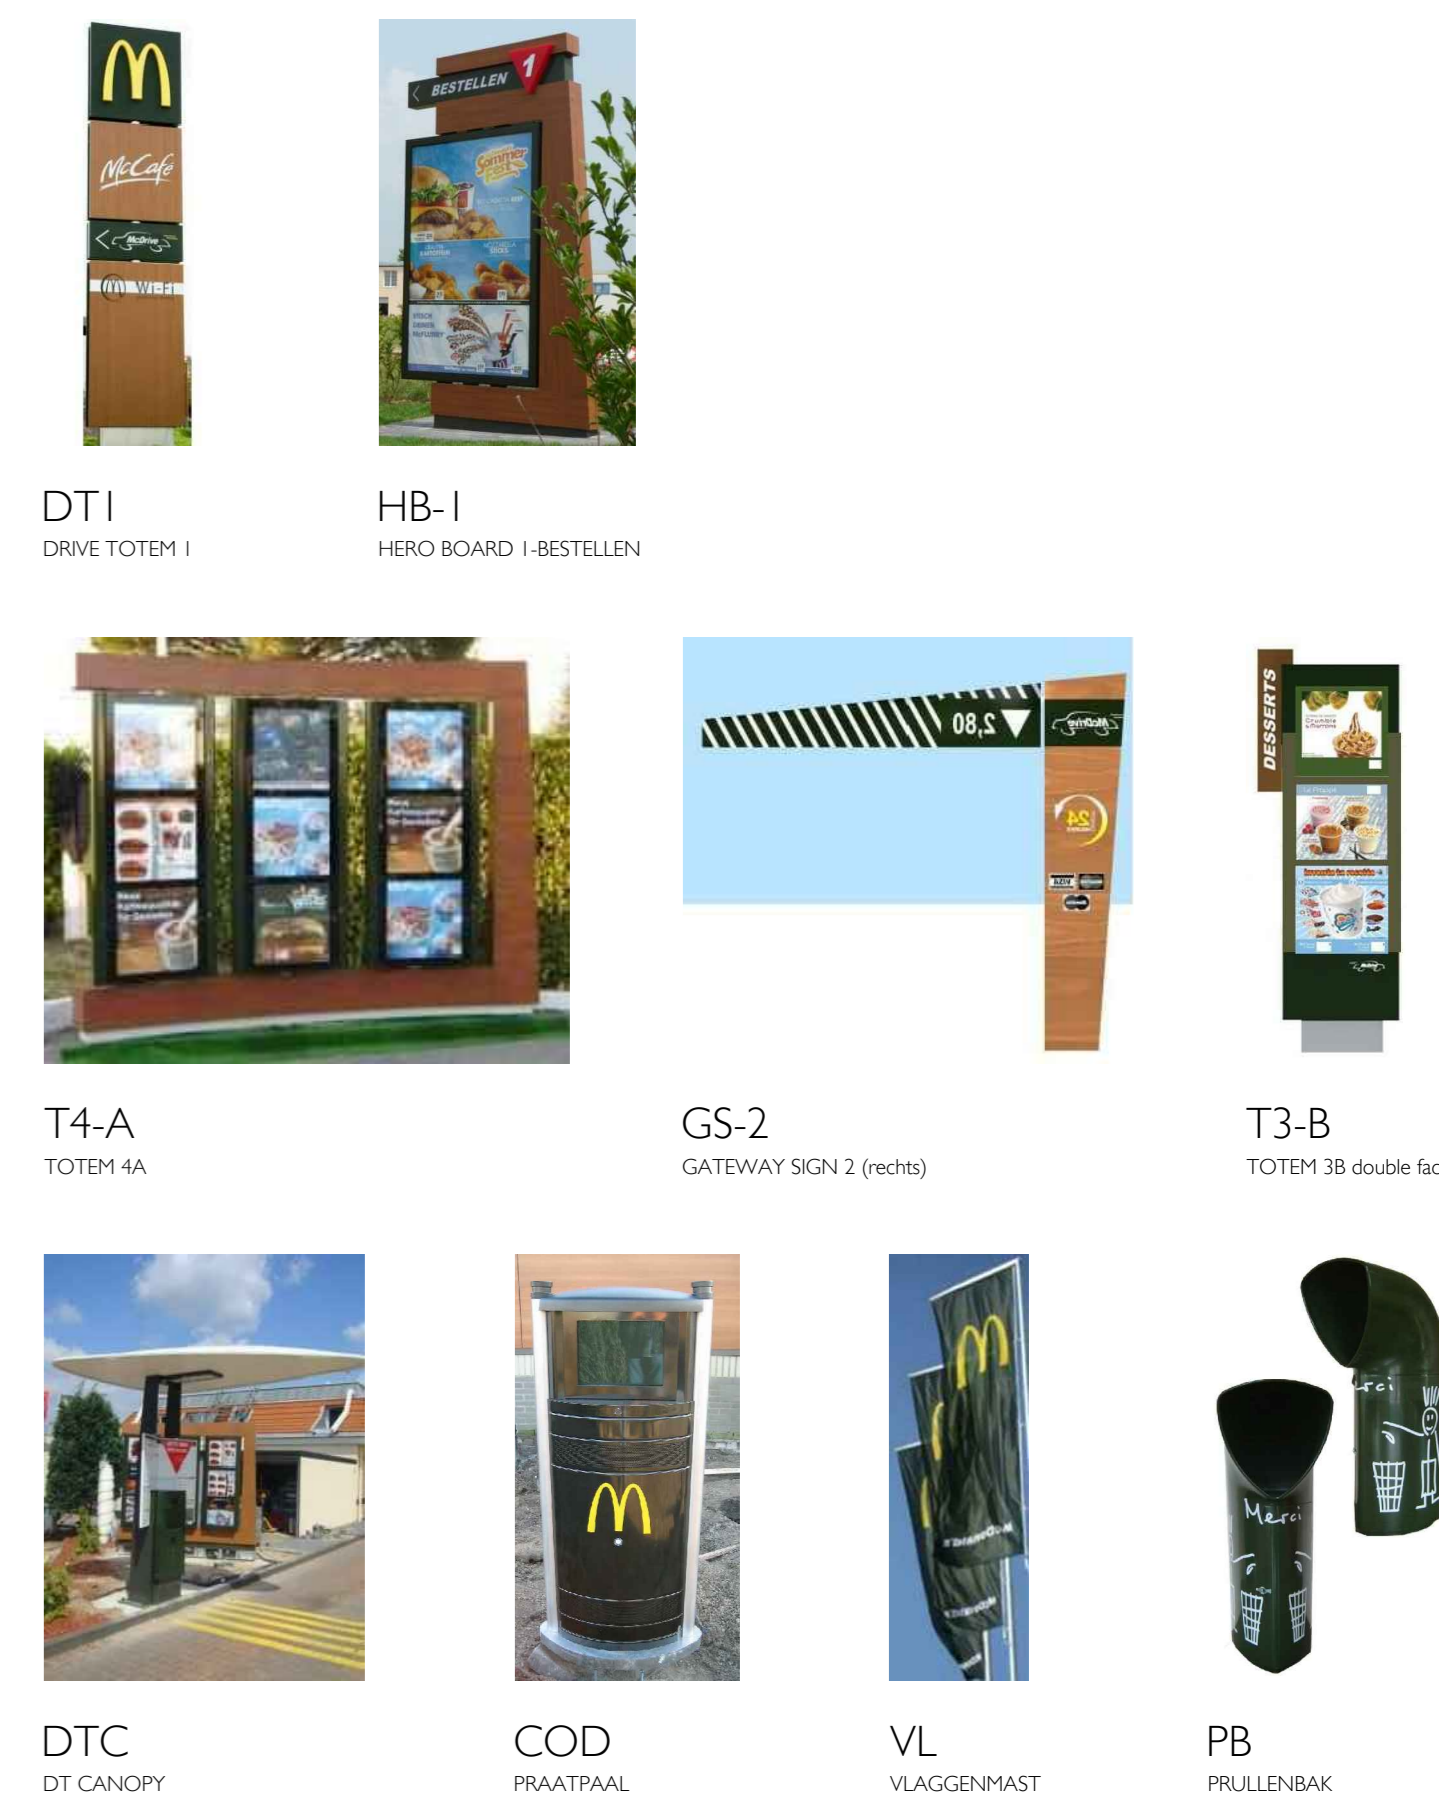

DT1
DRIVE TOTEM 1

HB-1
HERO BOARD 1-BESTELLEN



T4-A
TOTEM 4A



GS-2
GATEWAY SIGN 2 (rechts)



T3-B
TOTEM 3B double face



DTC
DT CANOPY



COD
PRAATPAAL



VL
VLAGGENMAST



PB
PRULLENBAK



- renvooi:
- erfvers
 - vl. vlaggenmast
 - trottoirband 15x25cm
 - hekwerk gas "Gardam Paving fences" ± 900 hoog bestand
 - tun
 - bedstrating Terrazzo tergel 400x400mm
 - bedstrating Sinterbr gres
 - bedstrating Limes Tisba grefpriet 600x600mm met 2°
 - lichtmast
 - aanrijp beweging betonhoofd

parkeerplaatsen totaal=48

maten in het werk controleren

terreininrichting
Bestaand



opdracht	Uitbreiding McDonald's Santpoort Noord	schaal	1:100	1525-03C
opdrachtgever	McDonald's Nederland BV	datum	19-08-2013	
projectarchitect		onderwerp	Terreininrichting Bestaand	
ontwerper	ing. J. B. B. B.	projectmanager	ing. J. B. B. B.	groep
getekend	J.P.	getekend	J.P.	01a